


SCHÜTZENHALLE NIEDERMARSBERG

architekturbüro
ising

westheimer str. 34
34431 marsberg
telefon 02992-2882
telefax 02992-2885
e-mail post@architekturbuero-ising.de

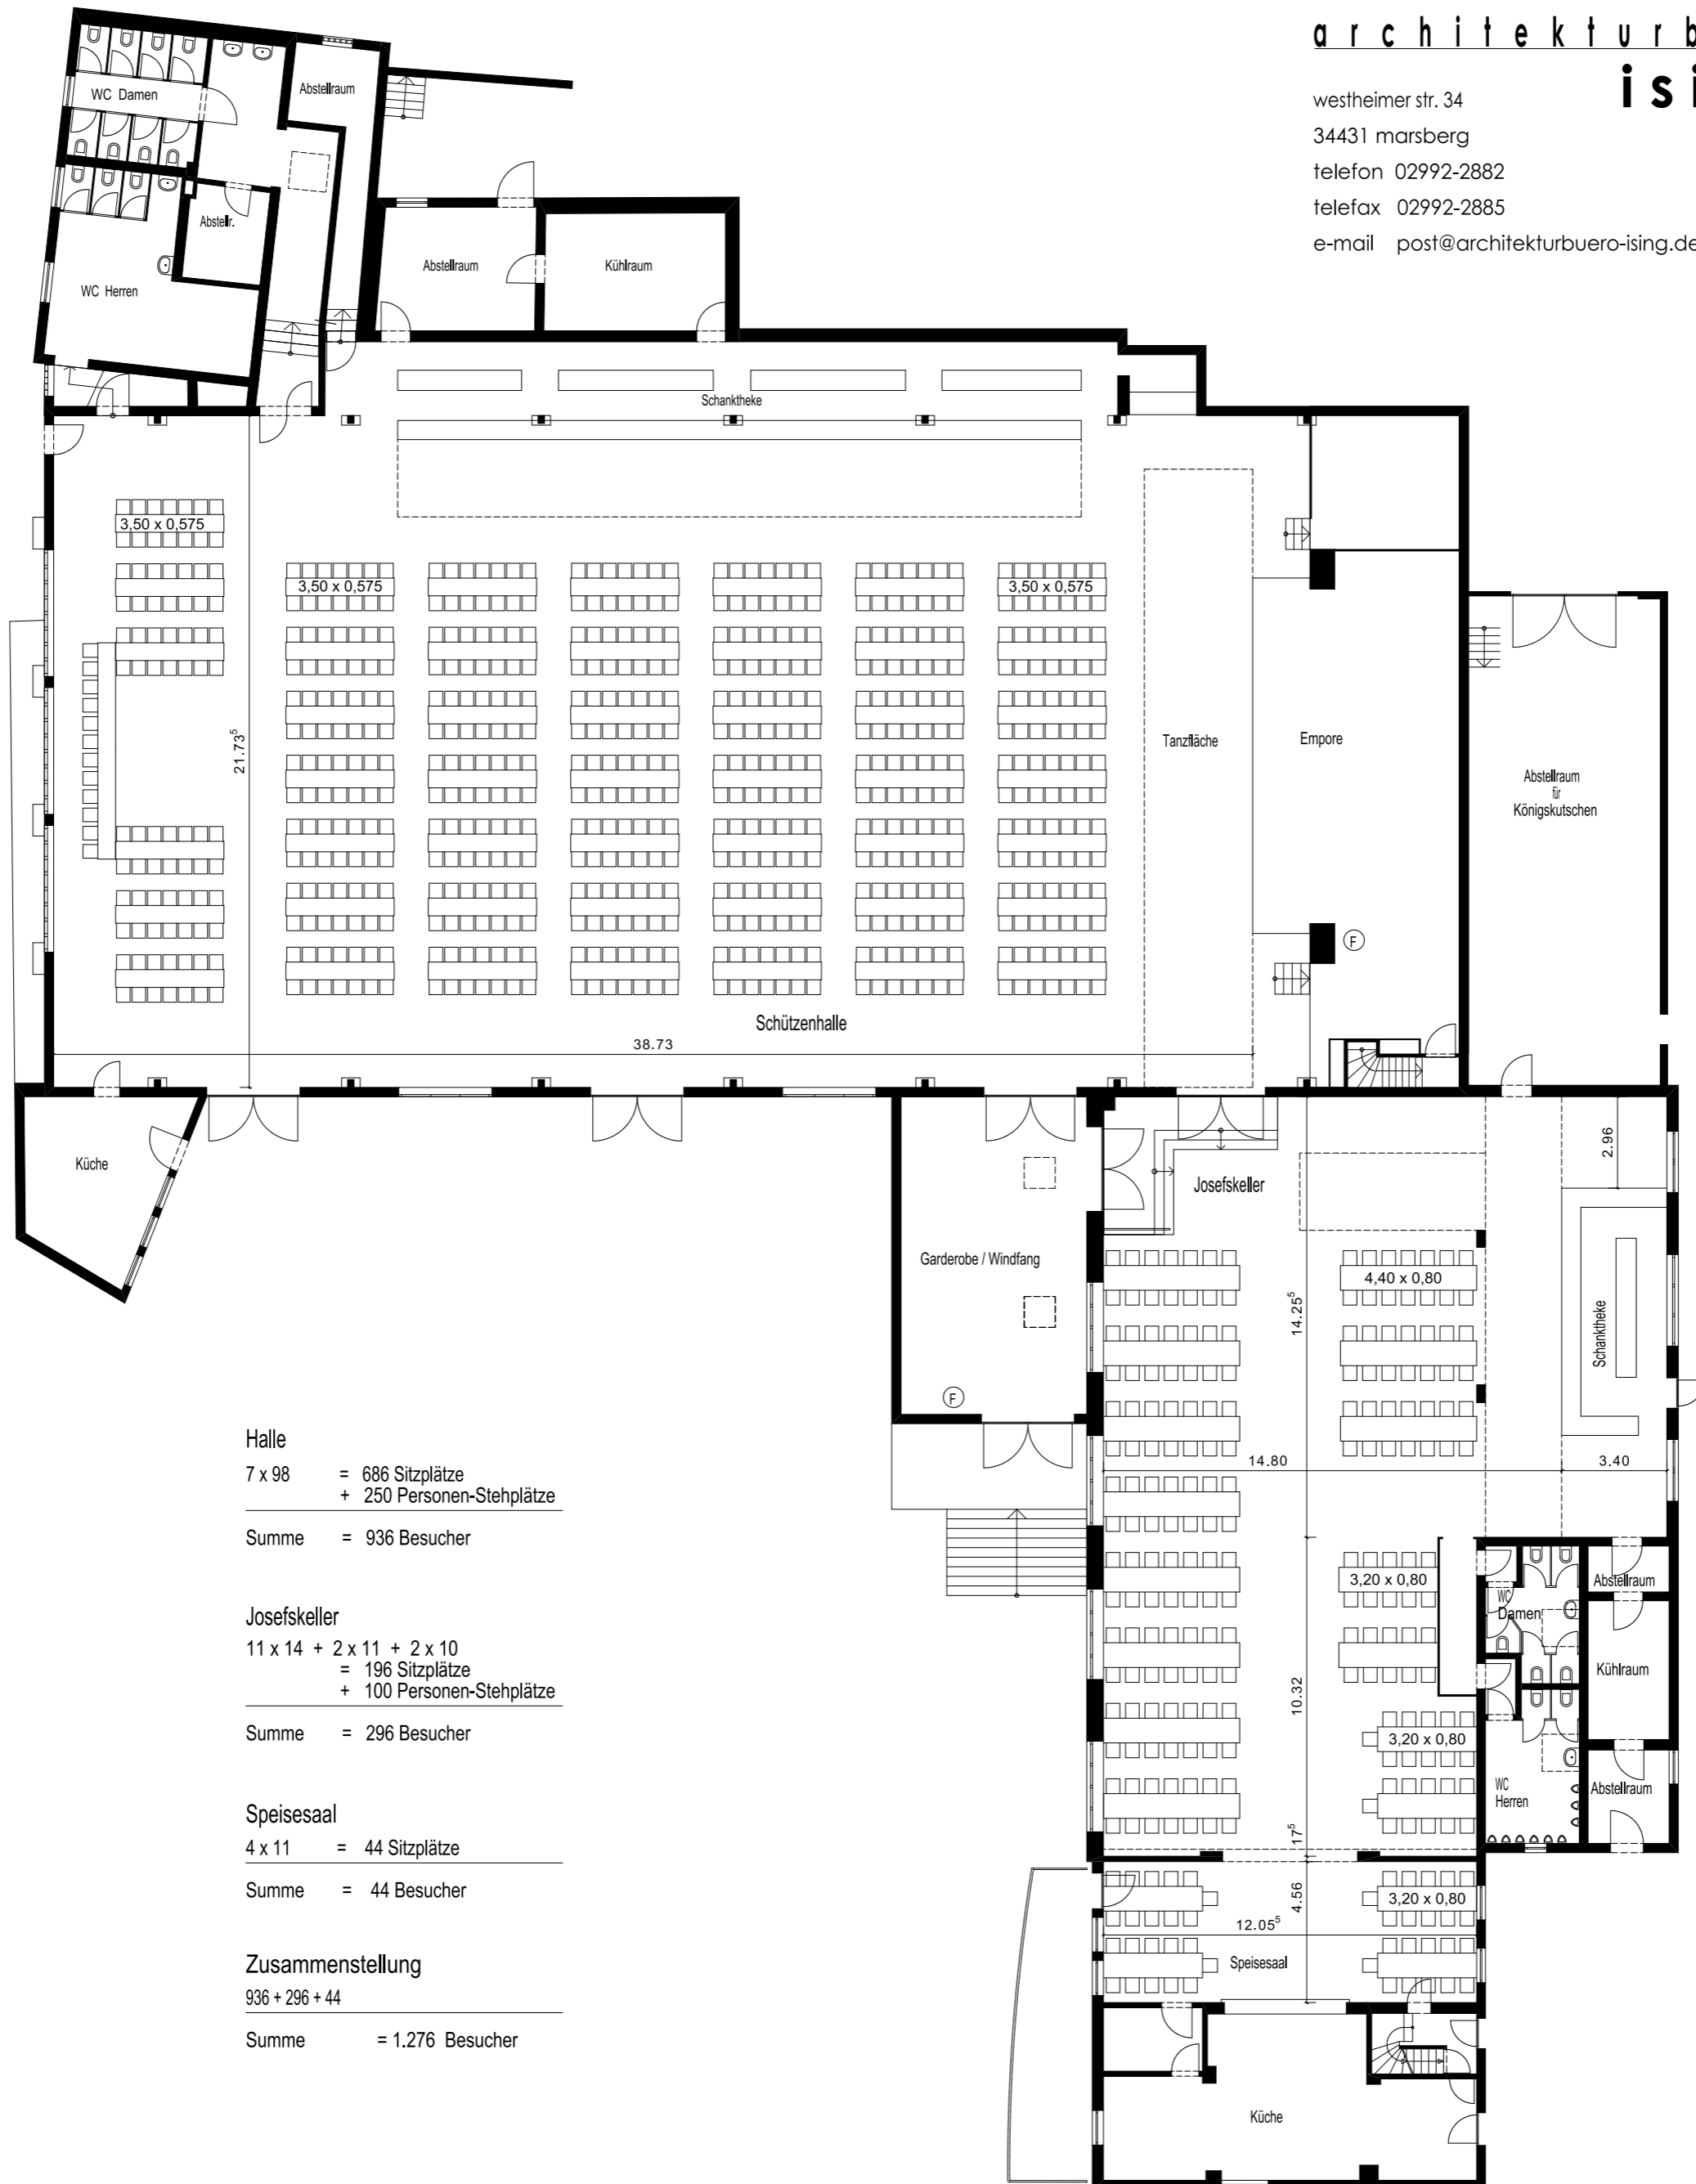

Halle
7 x 98 = 686 Sitzplätze
+ 250 Personen-Stehplätze
Summe = 936 Besucher

Josefskeller
11 x 14 + 2 x 11 + 2 x 10
= 196 Sitzplätze
+ 100 Personen-Stehplätze
Summe = 296 Besucher

Speisesaal
4 x 11 = 44 Sitzplätze
Summe = 44 Besucher

Zusammenstellung
936 + 296 + 44
Summe = 1.276 Besucher

BESTUHLUNGSPLAN

M 1:200